



EDIFICIO DE 6 VIVIENDAS CON GARAJE Y PISCINA
C/GRANOLLERS 7
SANT CUGAT DEL VALLÈS


BAJOS 1ª

3 HABITACIONES DOBLES
2 BAÑOS
SALÓN COMEDOR CON COCINA INTEGRADA

LAVADERO
TERRAZA+JARDÍN

CUADRO DE SUPERFICIES

VIVIENDA	92.43m ²
LAVADERO	1.69m ²
JARDÍN EXTERIOR	200.54m ²
SUP. AJARDINADA (111.90+32.67)	144.57m ²
SUP. PAVIMENTADA (24.31+21.85+9.81)	55.97m ²

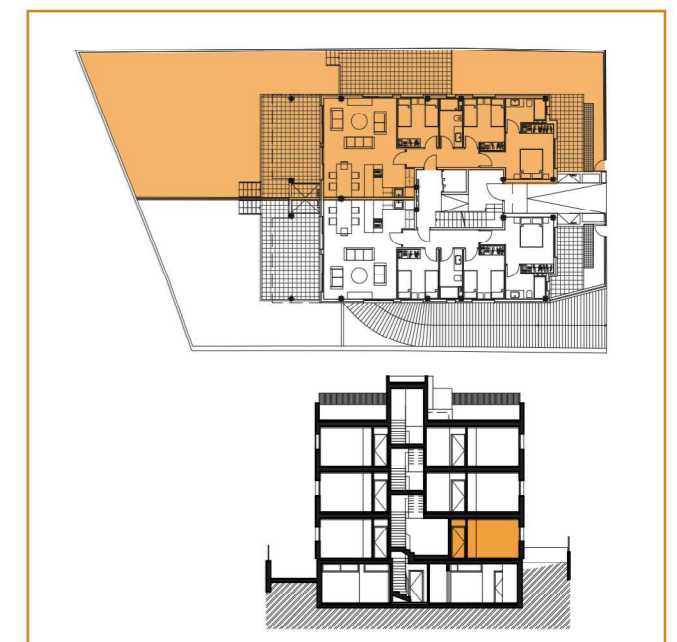

ESCALA 1/100

