



EDIFICIO DE 6 VIVIENDAS CON GARAJE Y PISCINA
C/GRANOLLERS 7
SANT CUGAT DEL VALLÈS


BAJOS 2ª

3 HABITACIONES DOBLES
2 BAÑOS
SALÓN COMEDOR CON COCINA INTEGRADA

LAVADERO
TERRAZA+JARDÍN

CUADRO DE SUPERFICIES

VIVIENDA	92.46m ²
LAVADERO	1.69m ²
JARDÍN EXTERIOR	111.03m ²
SUP. AJARDINADA (75.70+3.79)	79.49m ²
SUP. PAVIMENTADA (23.52+8.02)	31.54m ²

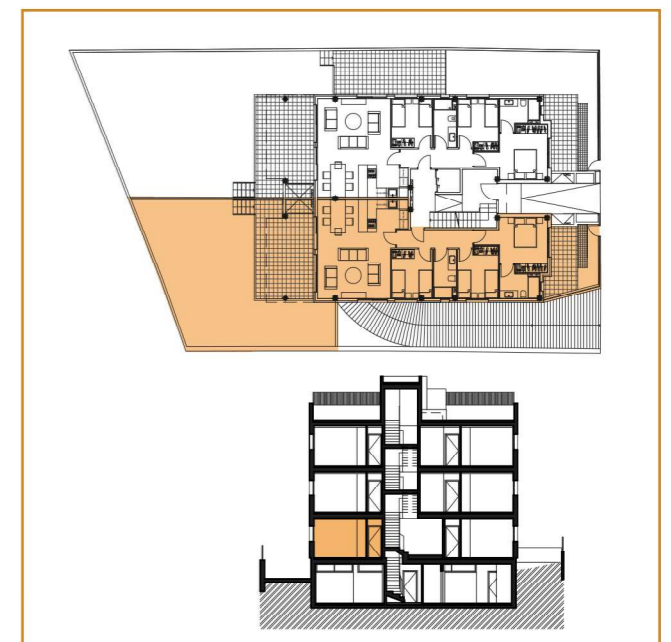

ESCALA 1/100

