



PLANTA CUBIERTA

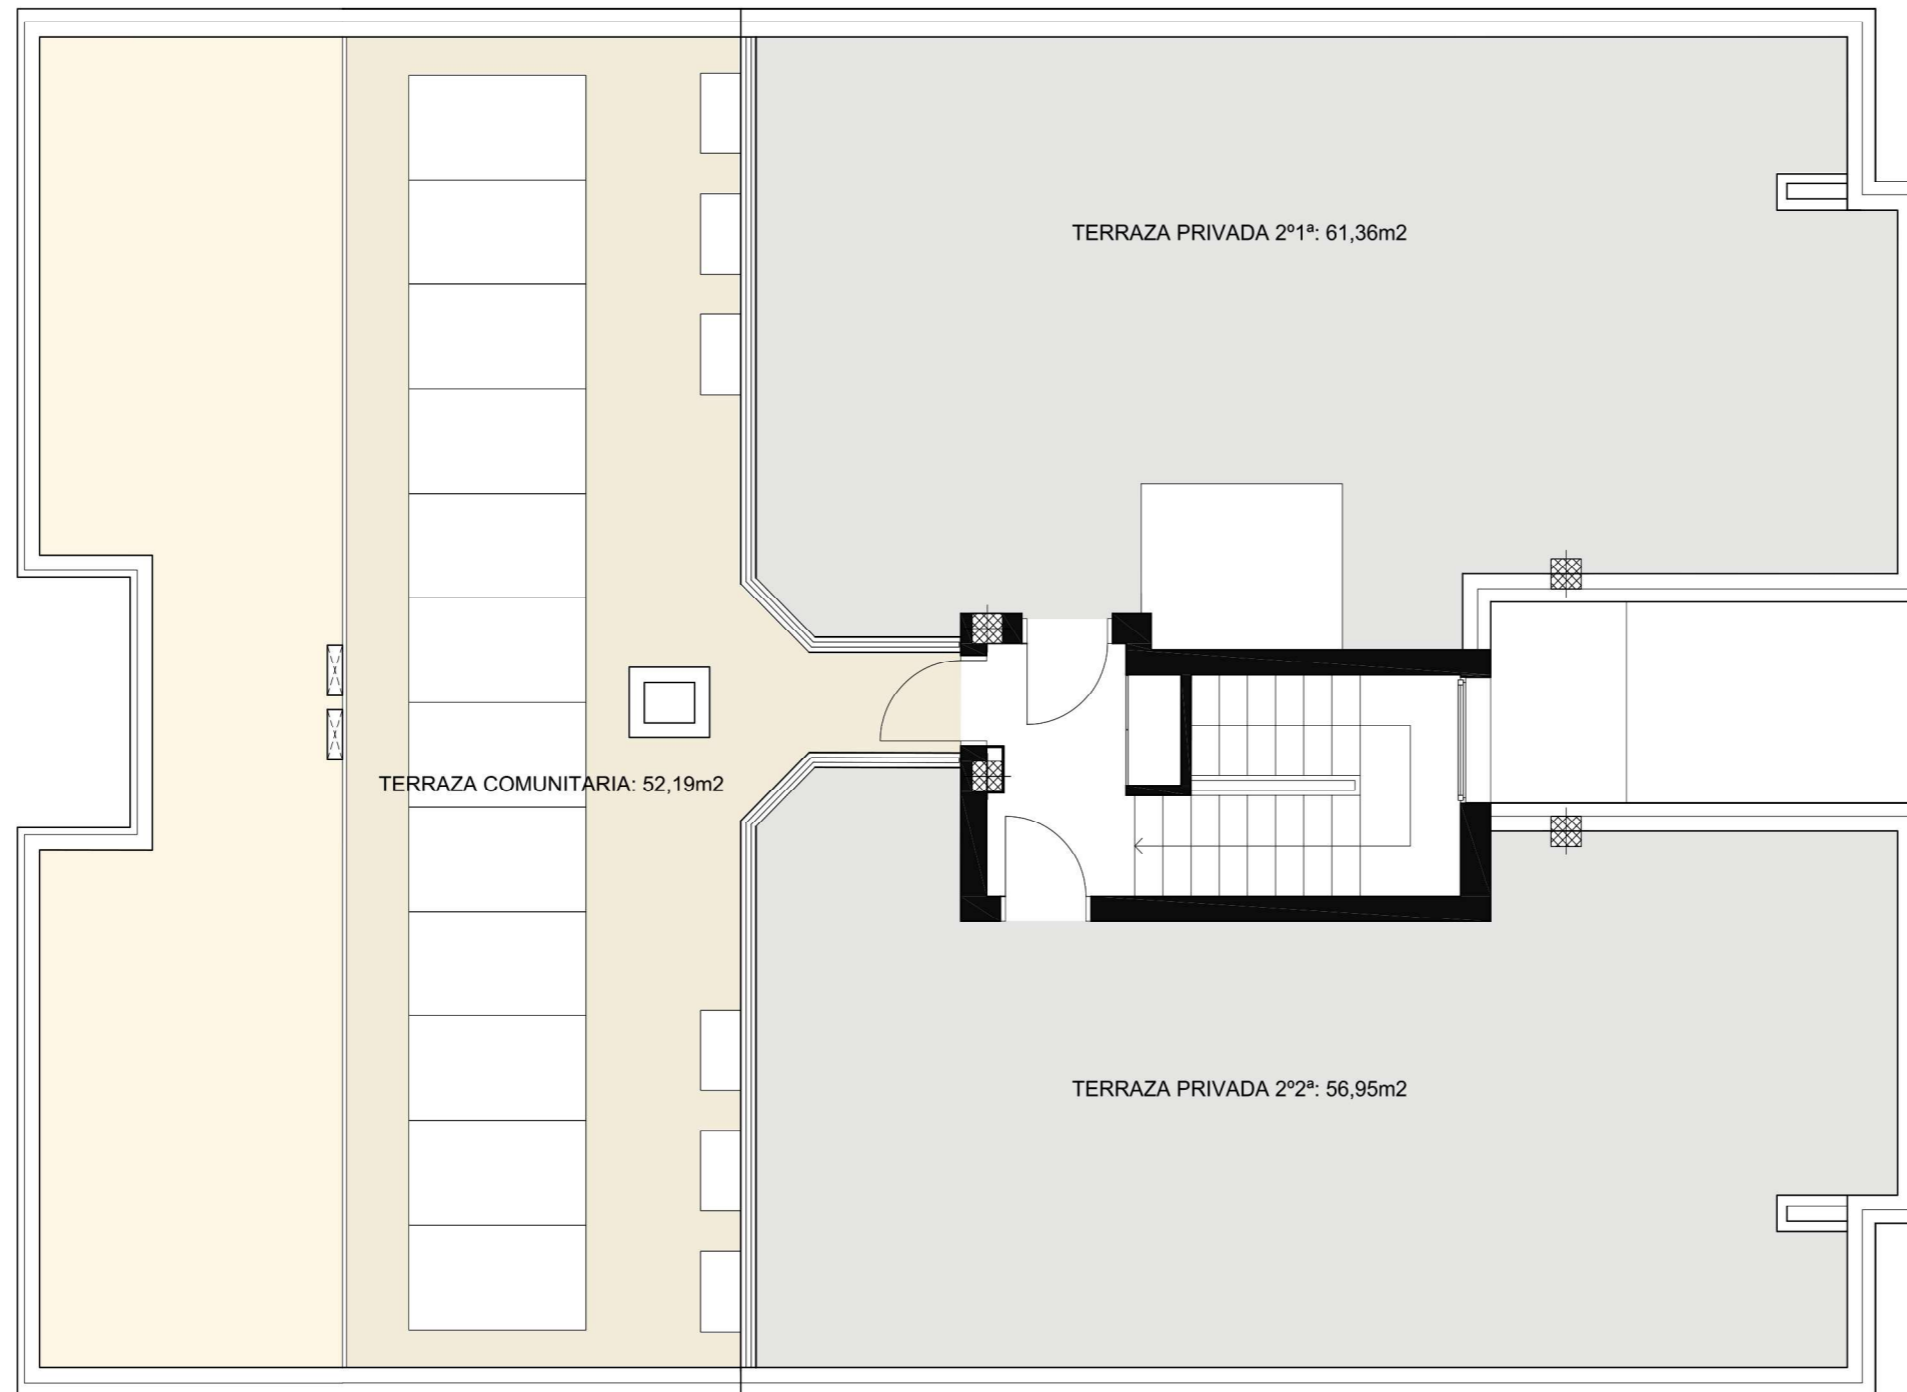

ESCALA 1/75

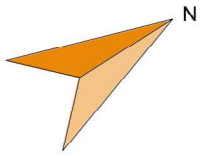