



PLANTA SÓTANO

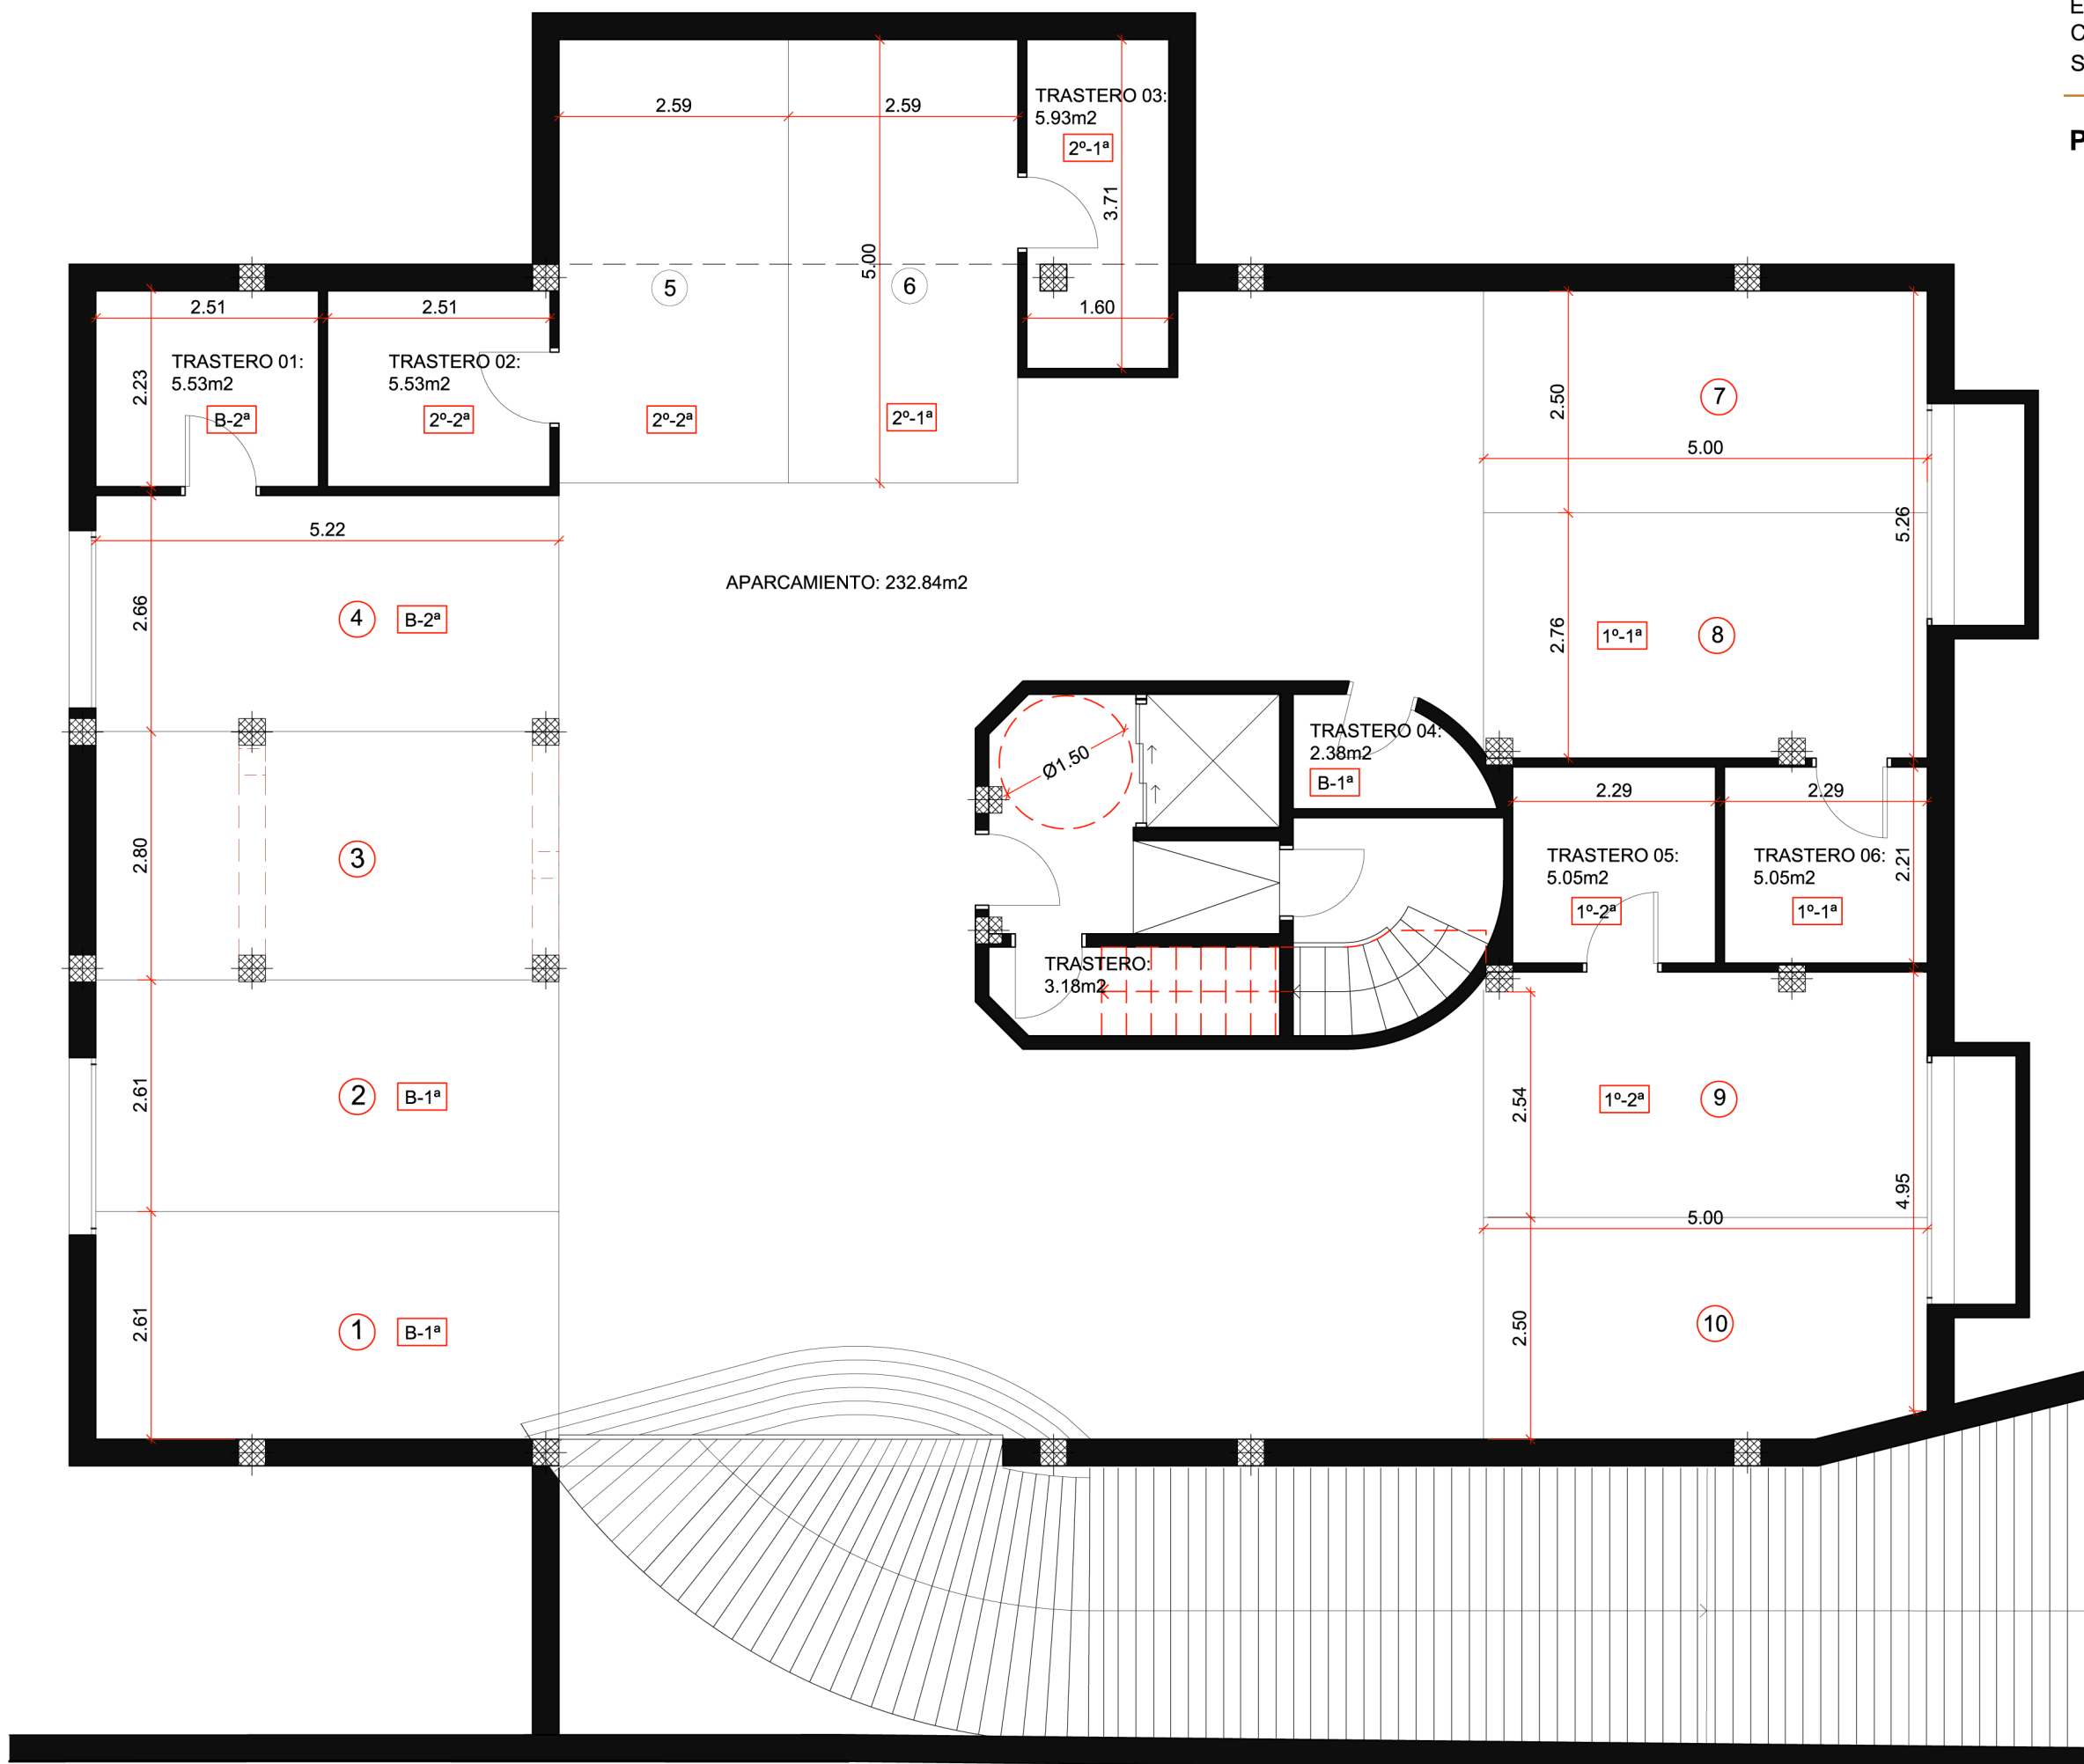

ESCALA 1/75

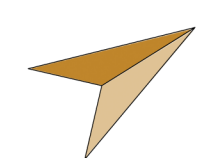